


Bedrijfshallen en kantoren zullen worden verwarmt d.m.v. vloerverwarming
Per unit wordt er een lucht warmte pomp geplaatst!

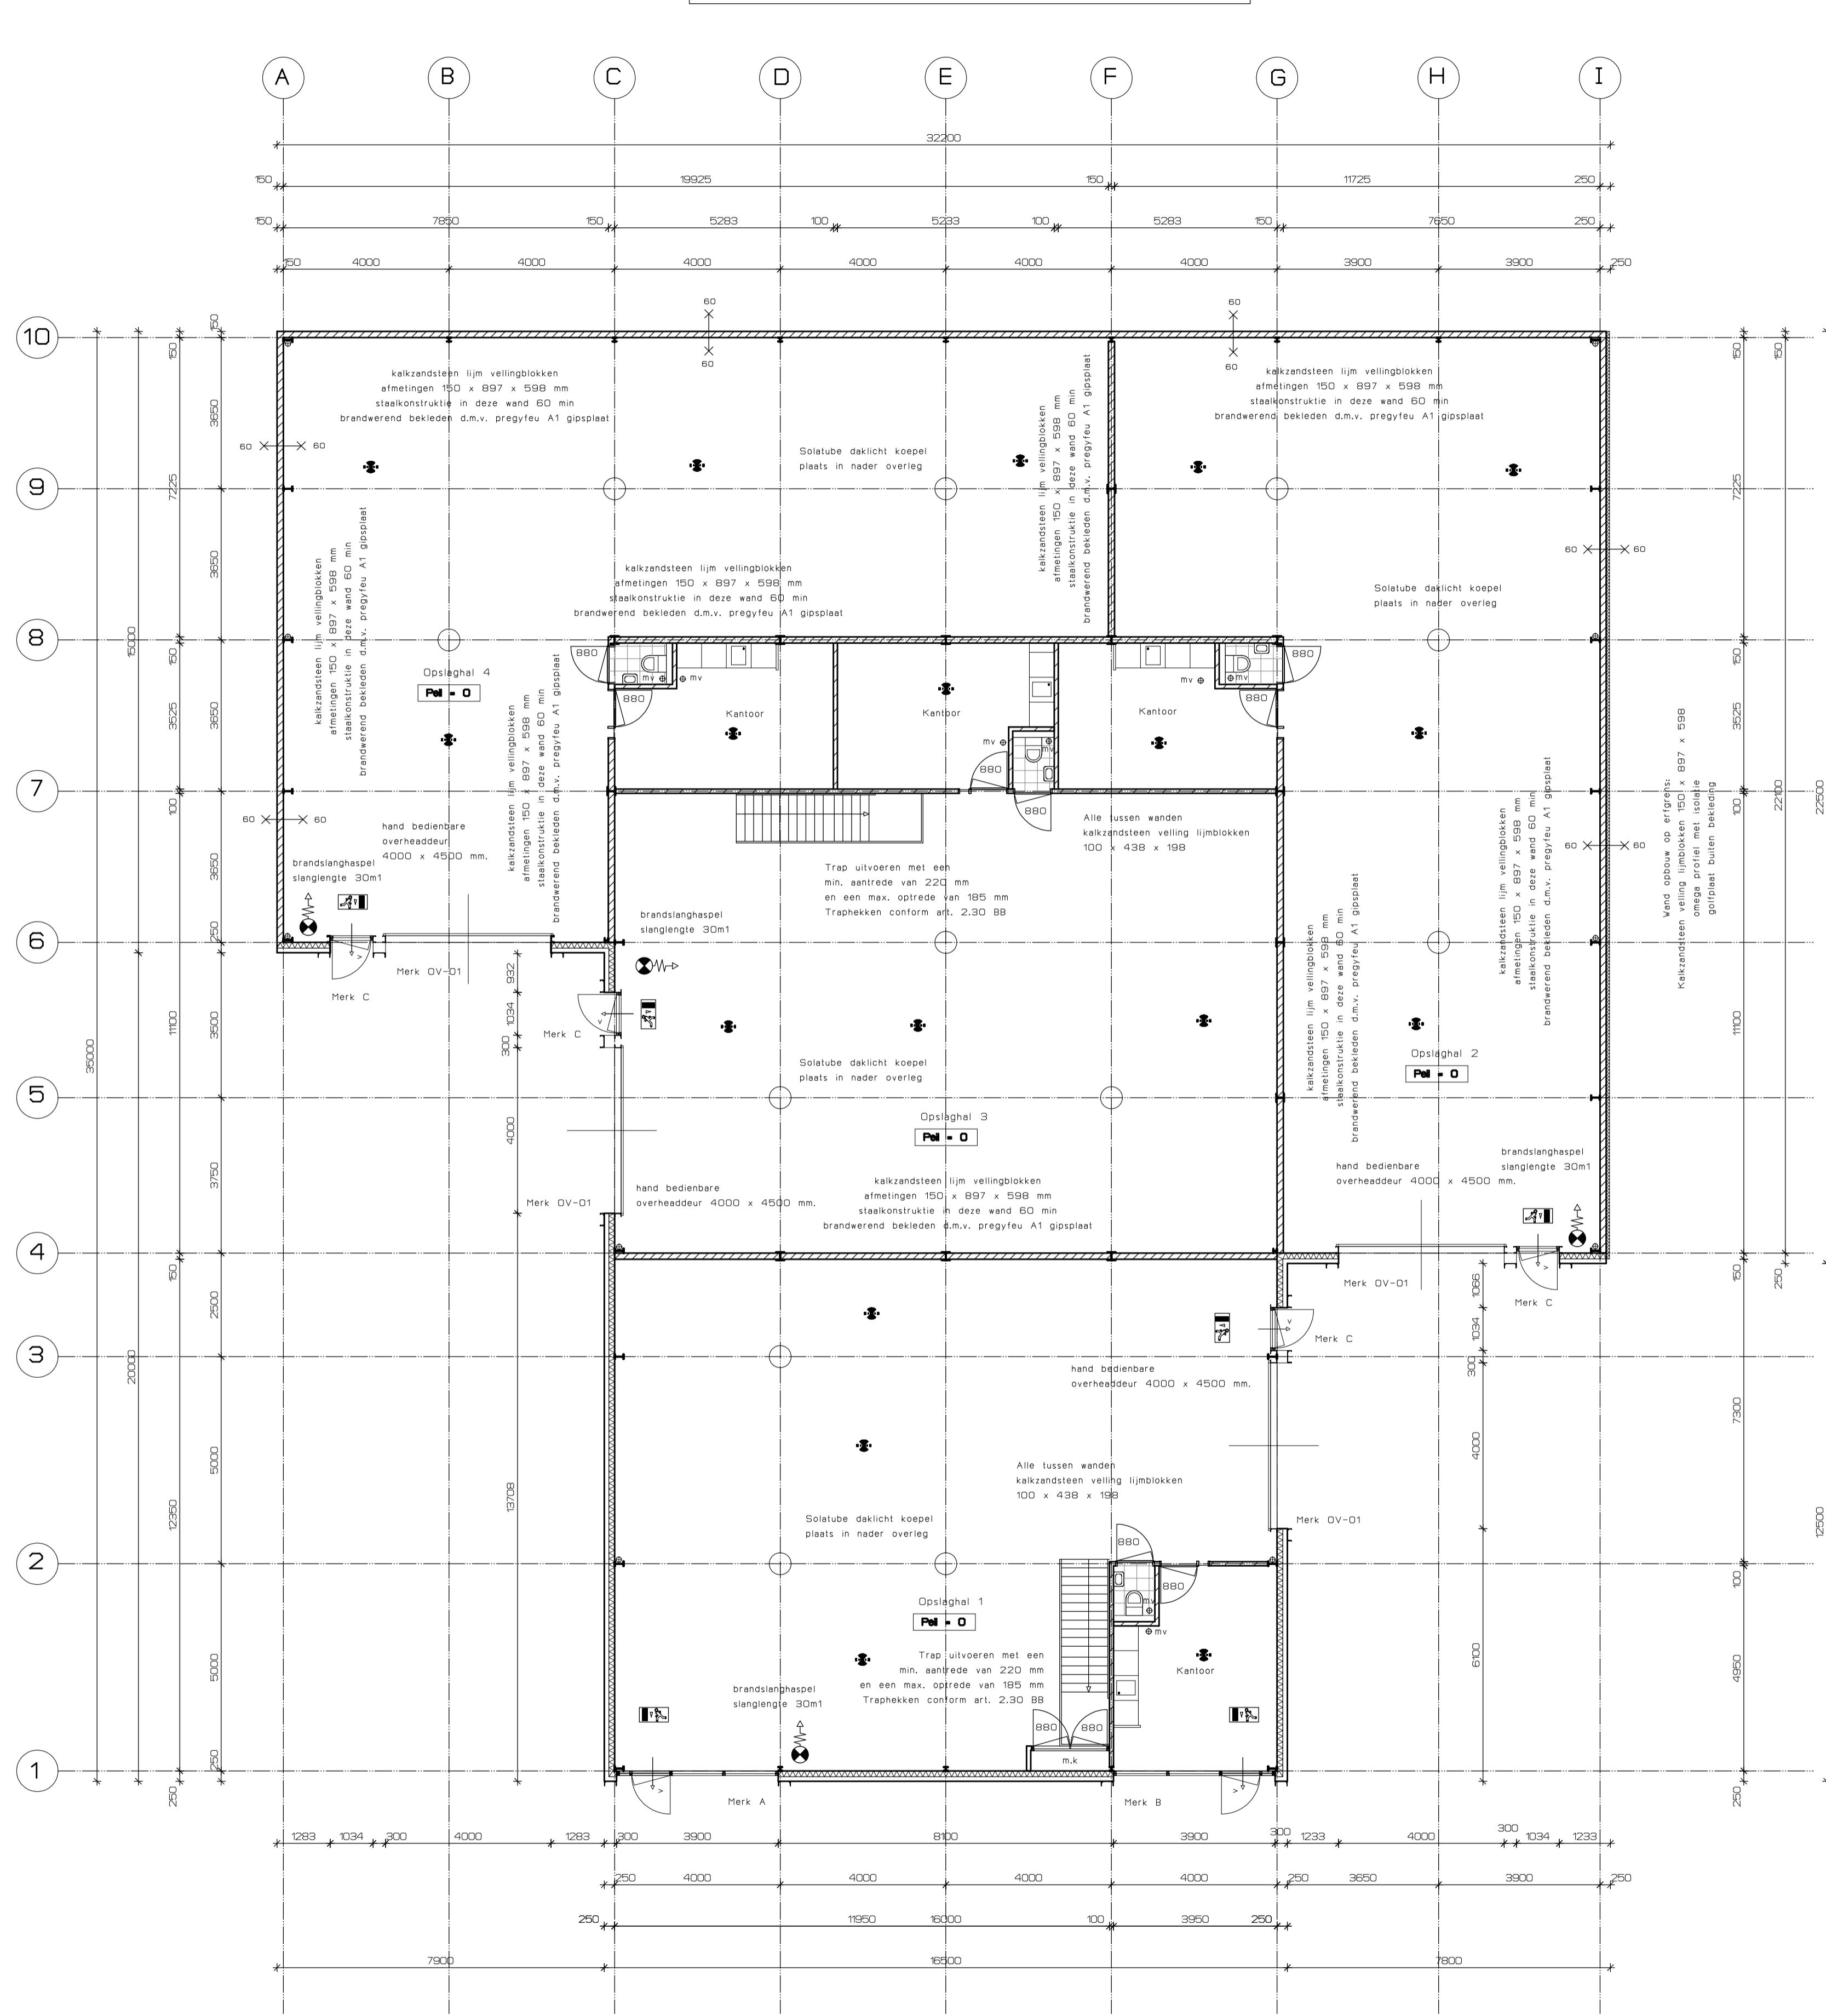

BEGANE GROND

ALLE MATERIALEN AANBRENGEN EN VERWERKEN VOLGENS VOORSCHRIFTEN FABRIKANT VOOR CONSTRUCTIE ZIE TEKENING EN BEREKENING CONSTRUCTEUR WERKTEKENINGEN STAAL- / HOUT- EN BETONCONSTRUCTIE TER CONTROLE OVERLEGGEN INSTALLATIE VOLGENS TEKENING EN BEREKENING INSTALLATEUR MATEN IN HET WERK TE CONTROLEREN.

VENTILATIE

Het betreft hier een bedrijfs verzamelgebouw met een lichte industrie functie waar de activiteiten mensen een ondergeschikte rol spelen dus volgens het bouwbesluit zijn er geen ventilatie eisen van toepassing voor de bedrijfshallen / opslaghallen.

Voor de kantoren is een eis aanwezig van 6,5 dm³/s per persoon.

Bezetting kantoren 2 personen

Voor de toiletten is een eis gesteld van 7,0 dm³/s.


Kantoor hal 1
Vereist 6,5 dm³/s per persoon
2 personen
toevoer mechanisch 13,0 dm³/s
afvoer mechanisch 13,0 dm³/s

Kantoor hal 2
Vereist 6,5 dm³/s per persoon
2 personen
toevoer mechanisch 13,0 dm³/s
afvoer mechanisch 13,0 dm³/s

Kantoor hal 3
Vereist 6,5 dm³/s per persoon
2 personen
toevoer mechanisch 13,0 dm³/s
afvoer mechanisch 13,0 dm³/s

Kantoor hal 4
Vereist 6,5 dm³/s per persoon
2 personen
toevoer mechanisch 13,0 dm³/s
afvoer mechanisch 13,0 dm³/s

Alle toiletten
vereist min. 7,0 dm³/s
toevoer via overstroomvoorziening vanuit kantoren 7 dm³/s
afvoer via mechanische afvoer 7 dm³/s

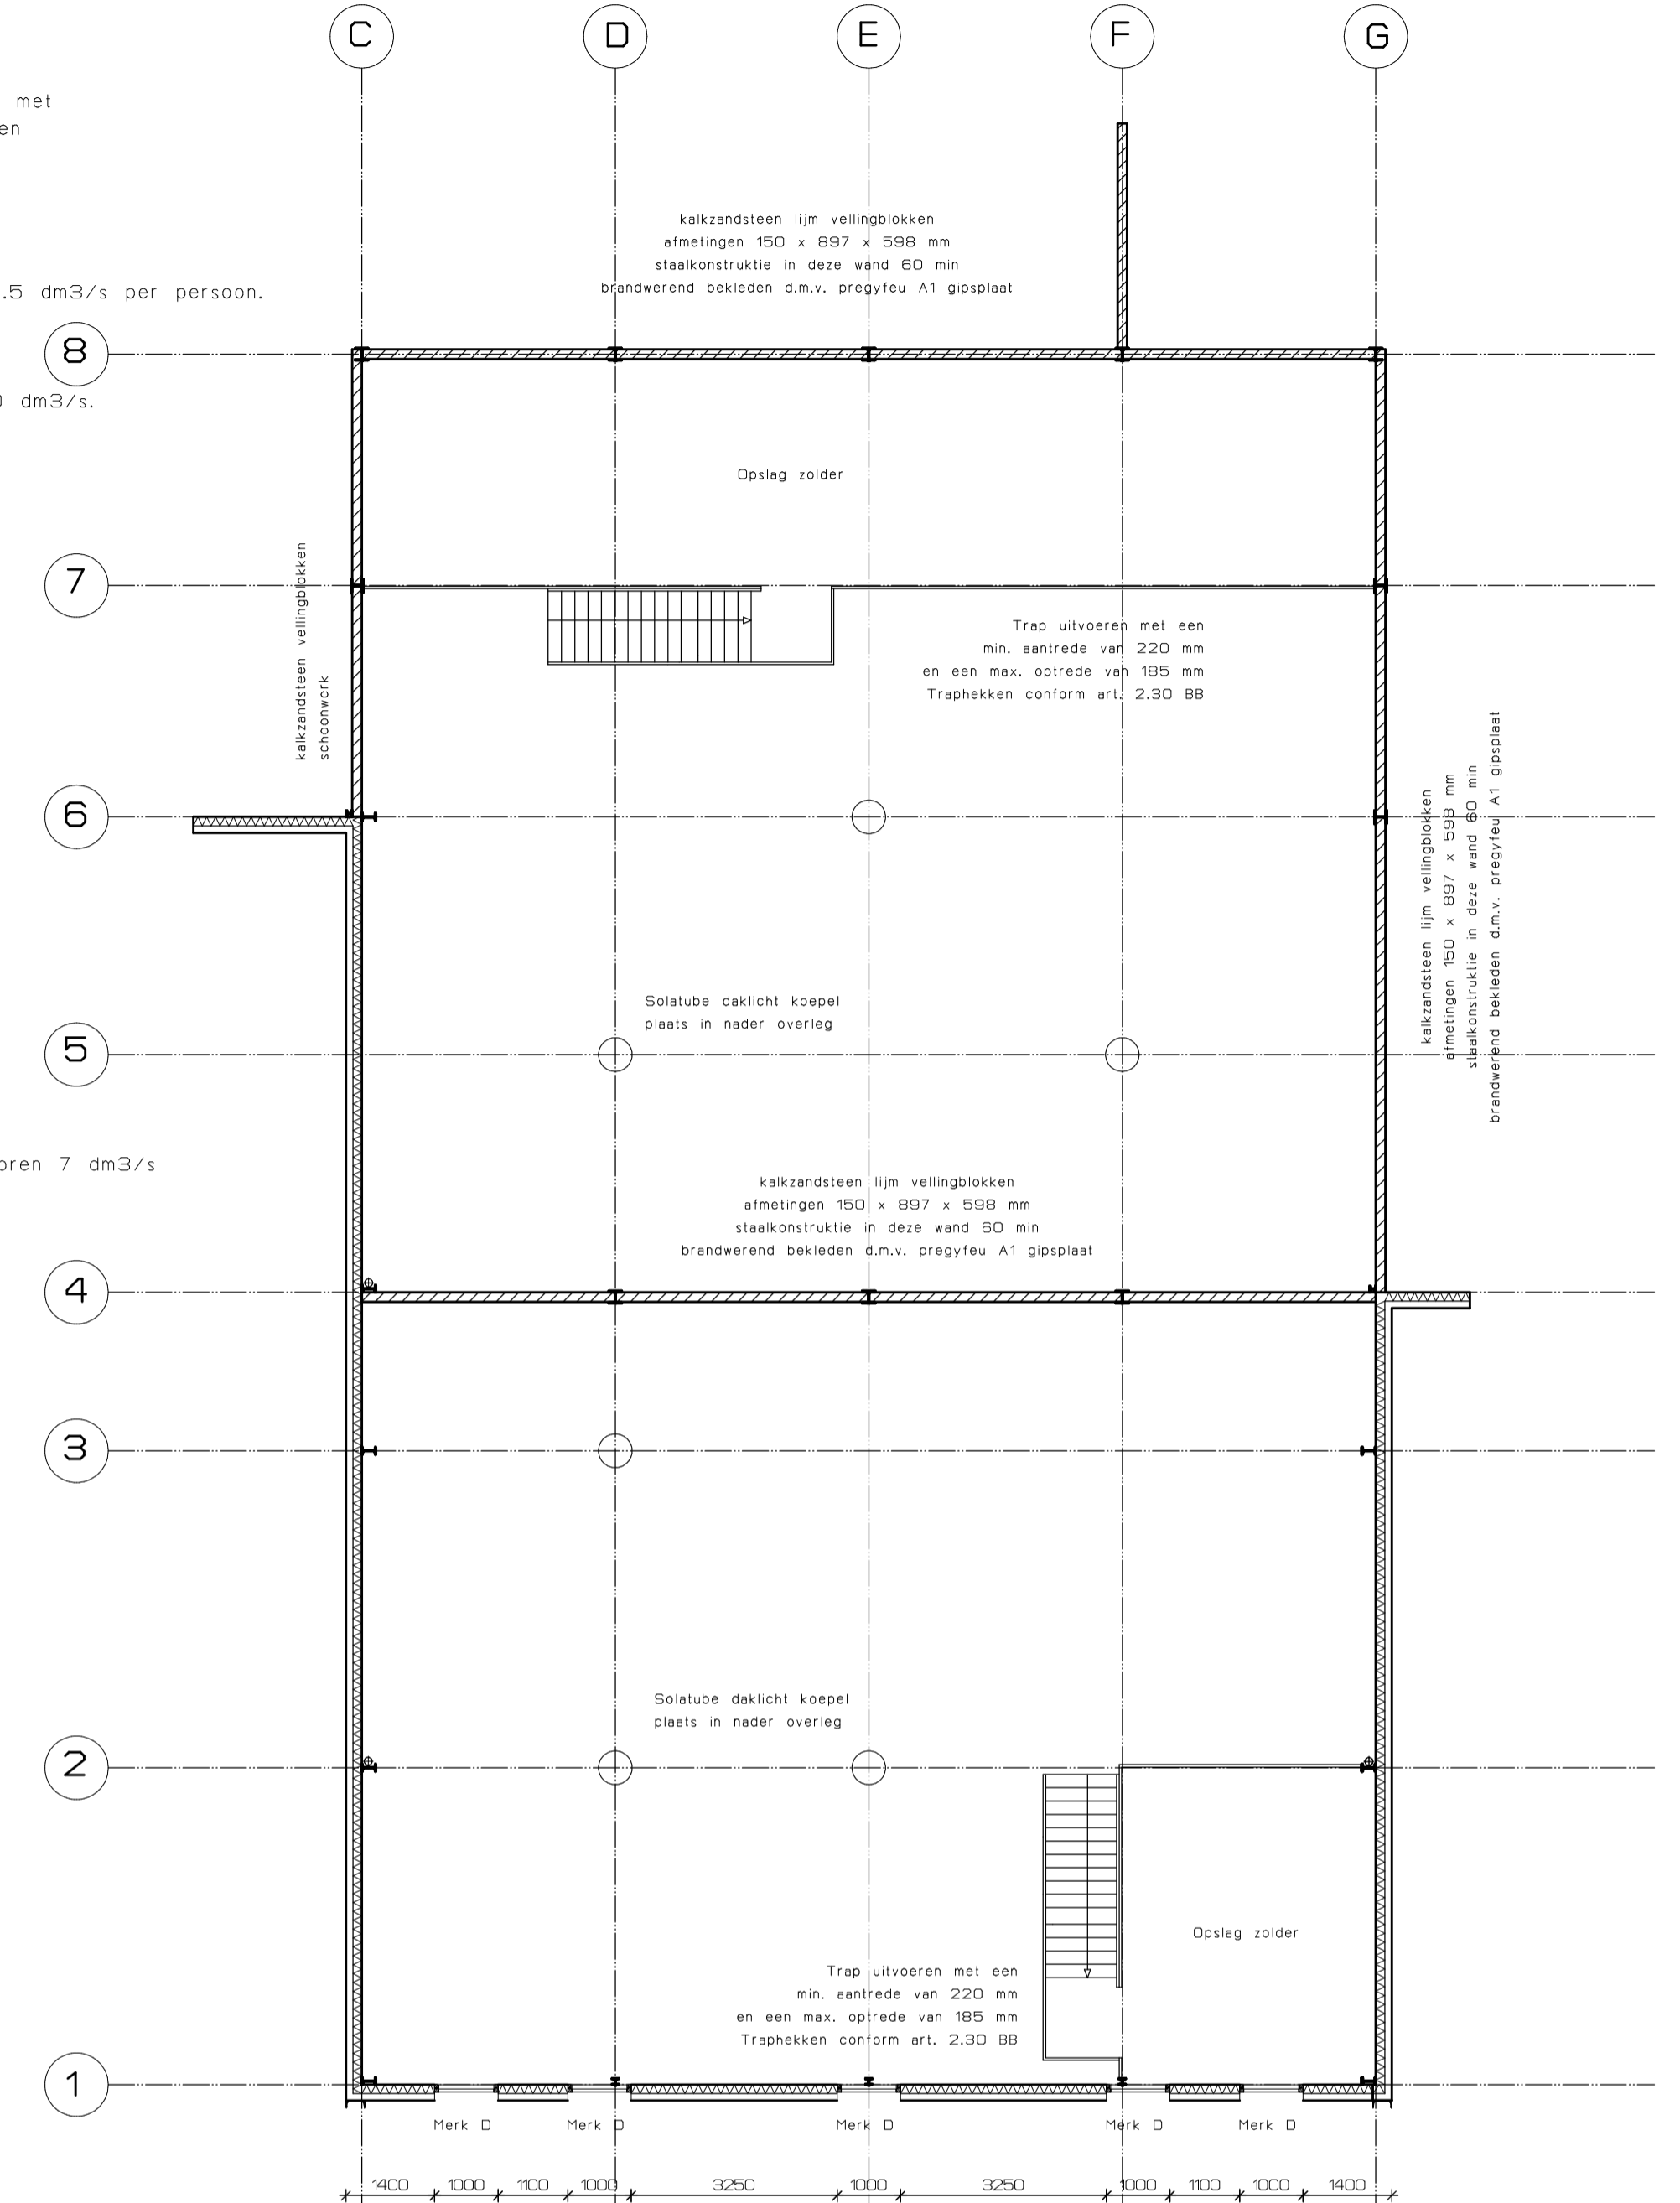

HET GEBOUW IS EEN BRANDCOMPARTIMENT
DE TUSSEN WANDEN WORDEN WEL IN EEN BRANDWEREND MATERIAAL UITGEVOER
VAN 60 MINUTEN MAAR DE CONSTRUCTIE NIET

VERDIEPING

Volgens bestemmingsplan is het toegestaan om bedrijven te huisvesten die vallen binnen Bedrijfscaegorie 2

Alle maten in mm. maten in het werk te controleren

Oprachtgever: **Raemaekers Vastgoed**
Sakervalk 2 5554 MD Valkenswaard

Project: **Plan voor het bouwen van een bedrijfsverzamelgebouw aan de van Dijkstraan 14 te Waalre**

Project nr:
18-004

Omschrijving: **BOUWVOORBEREIDING (BEGANE GROND / VERDIEPING)**

Blad nr:
BV-01-A

Schaal:	1:100	Getek:	H.J. Berben	Proj. arch:
Details:		Datum:	31-10-2019	
Files:	E:\perfectbouw\Breedte\tekening\18-004_V SHAPE Waalre	Datum:		

PERFECT
BOUWTEKENINGEN

Perfect Bouwtekeningen
Eric Berben
Heuvel 34
5768 EH Meijel
Tel. 077-466-3065 / 06-21533205
E mail eric@perfectbouwexperts.nl